


Erdgeschoss

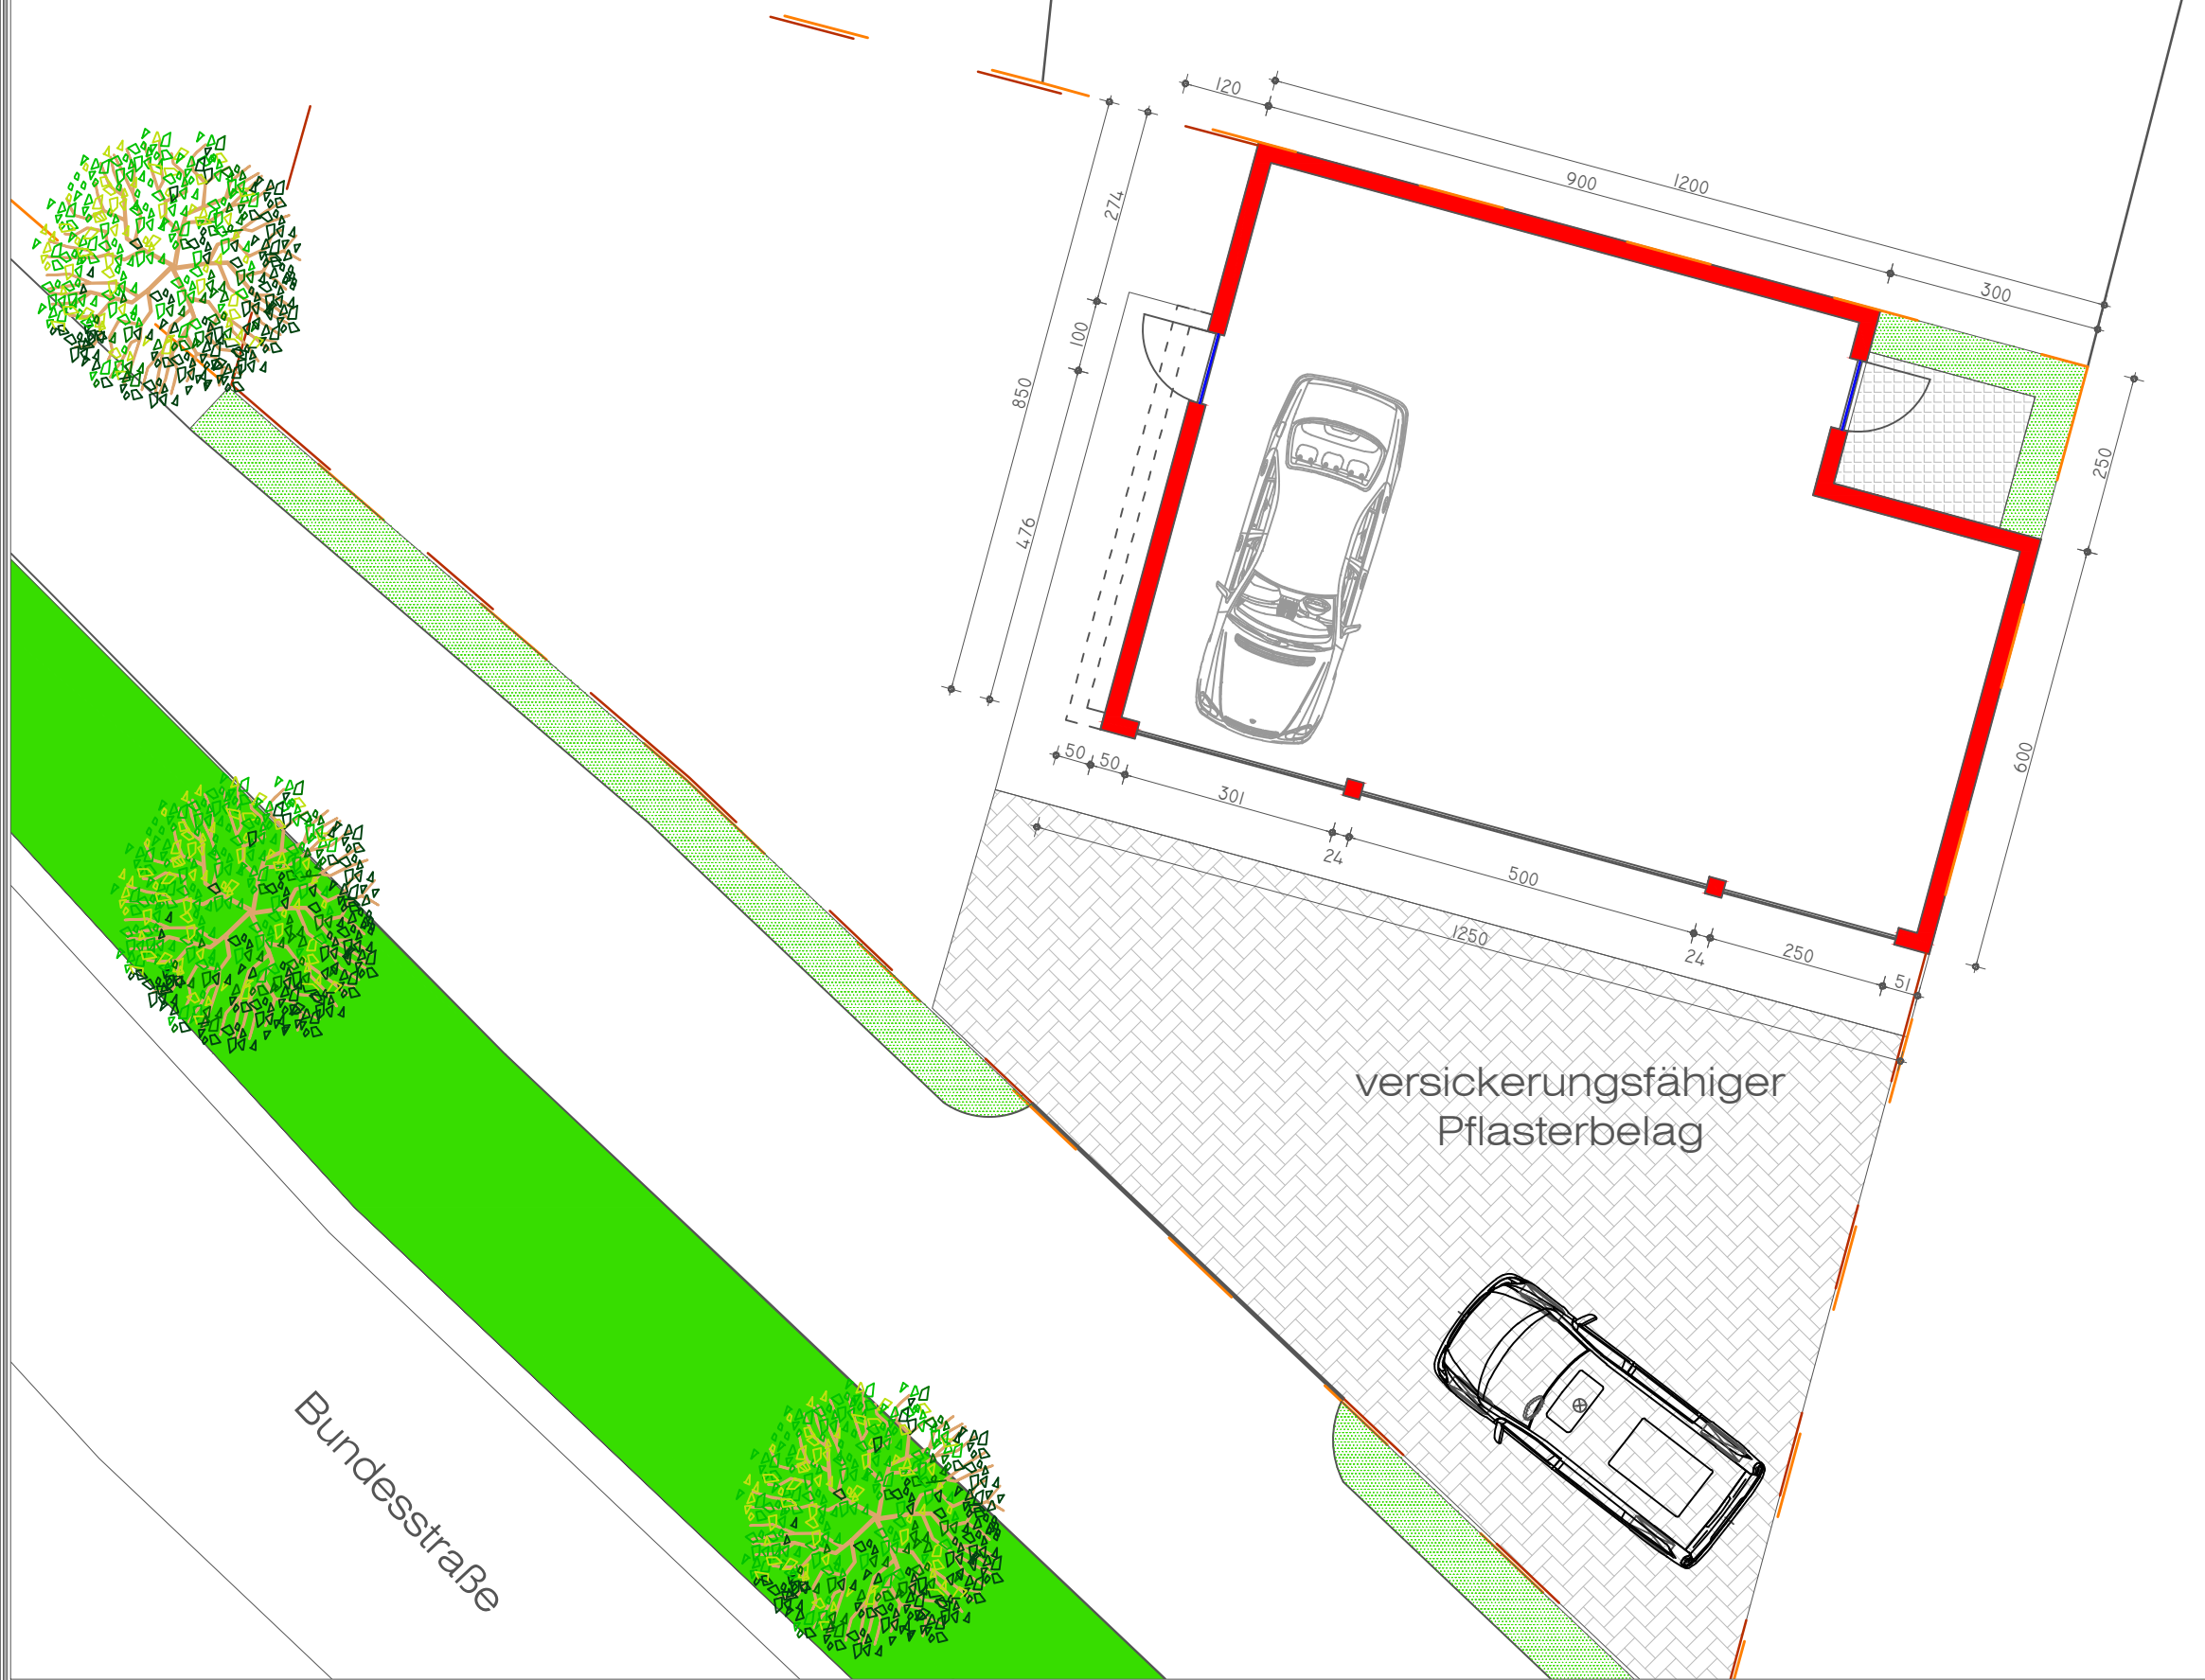

BAUORT :

--- Genze

■ NEU



NORDEN

PLANUNG :


ARCHITEKT

Erdgeschoss


M 1 : 100

17.09.2020


Südansicht

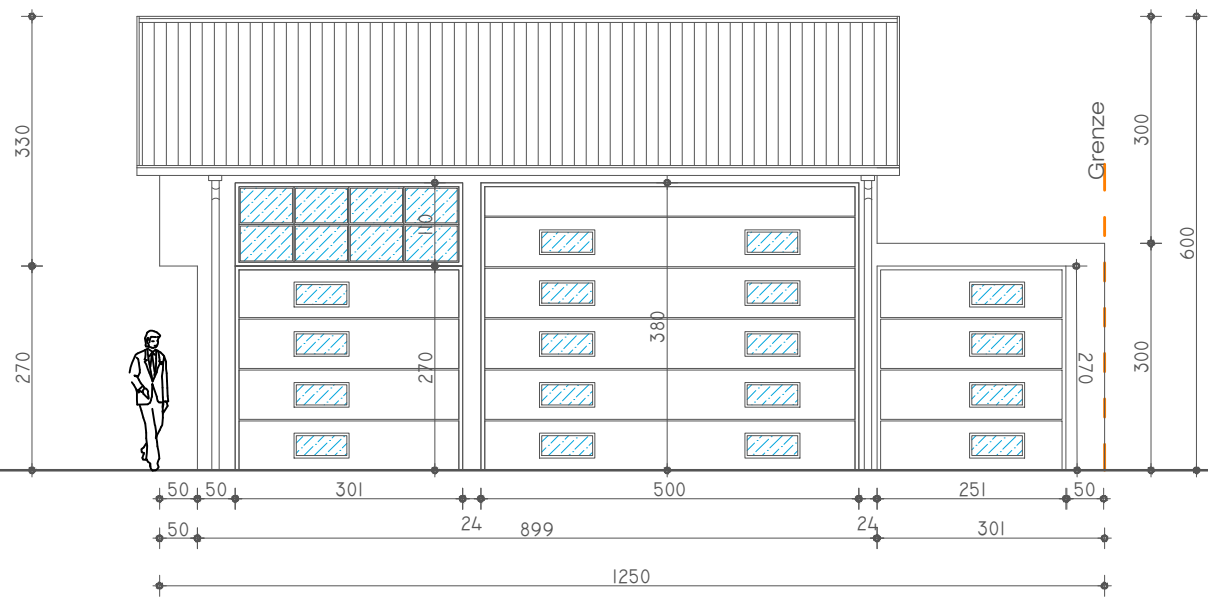


Nordansicht

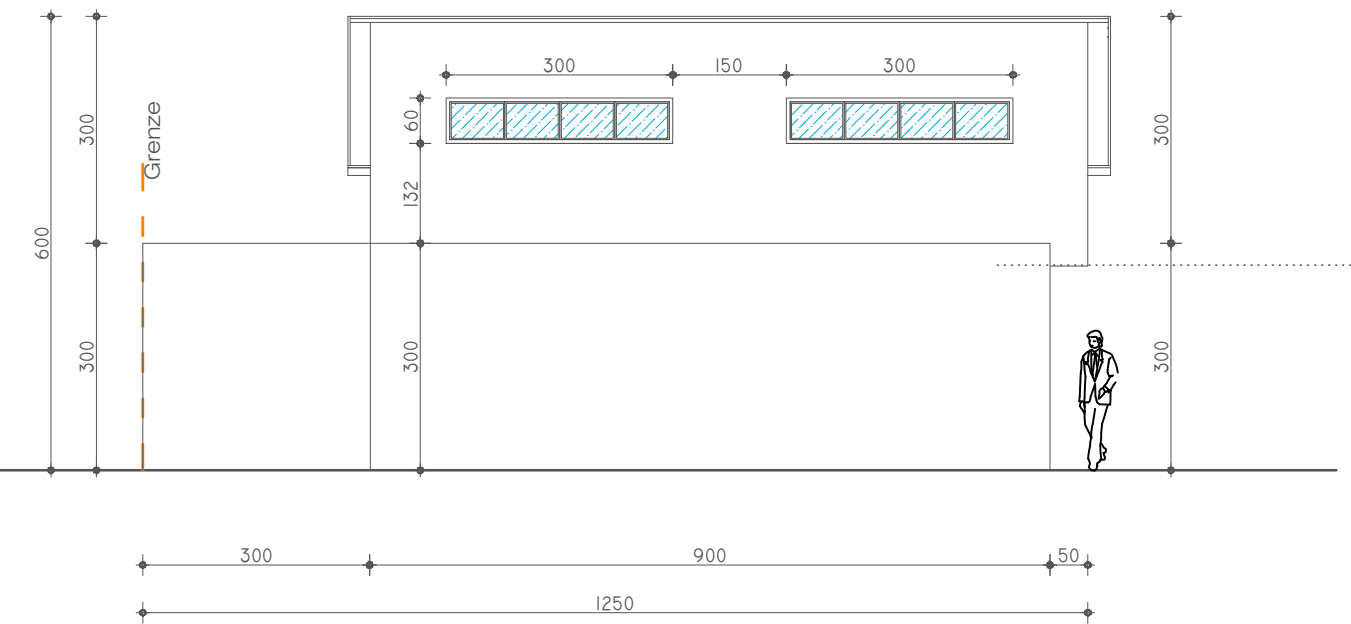

Ostansicht

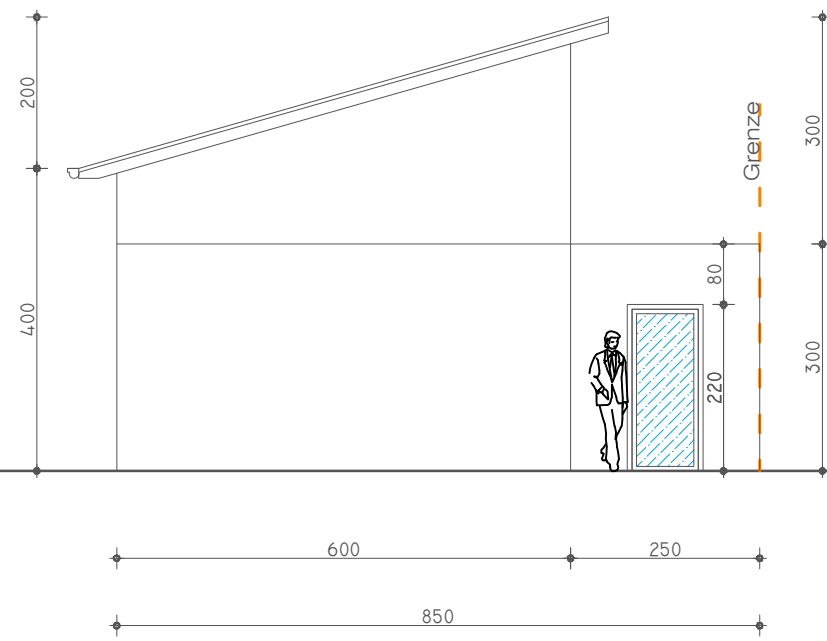

Westansicht

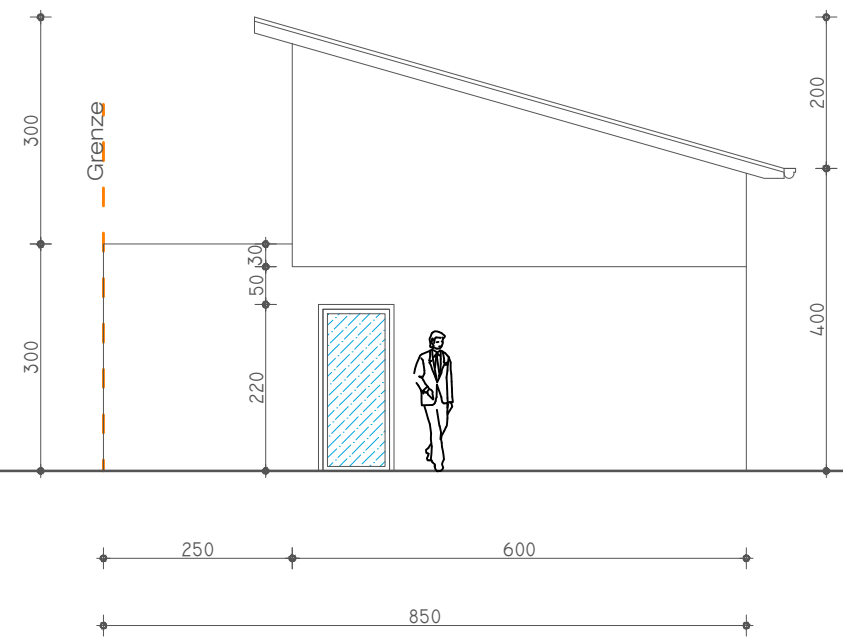

PLANUNG : ARCHITEKT

Ansichte

M 1 : 100

07.07.2020